

Portfolio

Interieur styling
Nieuwbouwwoning, Naaldwijk

Miranda Timmer
INTERIOR DESIGN & MORE

Portfolio

Project: Interieur styling nieuwbouwwoning, Naaldwijk
Omschrijving: Nieuwe inrichting in combinatie met meubels van het oude huis voor een nieuwbouwwoning in Naaldwijk.
Datum: 16 april t/m 25 oktober 2010
Contactpersoon: A. van Bergenhenegouwen
Website: www.floriendaal.nl




Artist Impressions gebruikt van www.floriendaal.nl

Artist Impressions






Artist Impressions gebruikt van www.floriendaal.nl

Artist Impressions

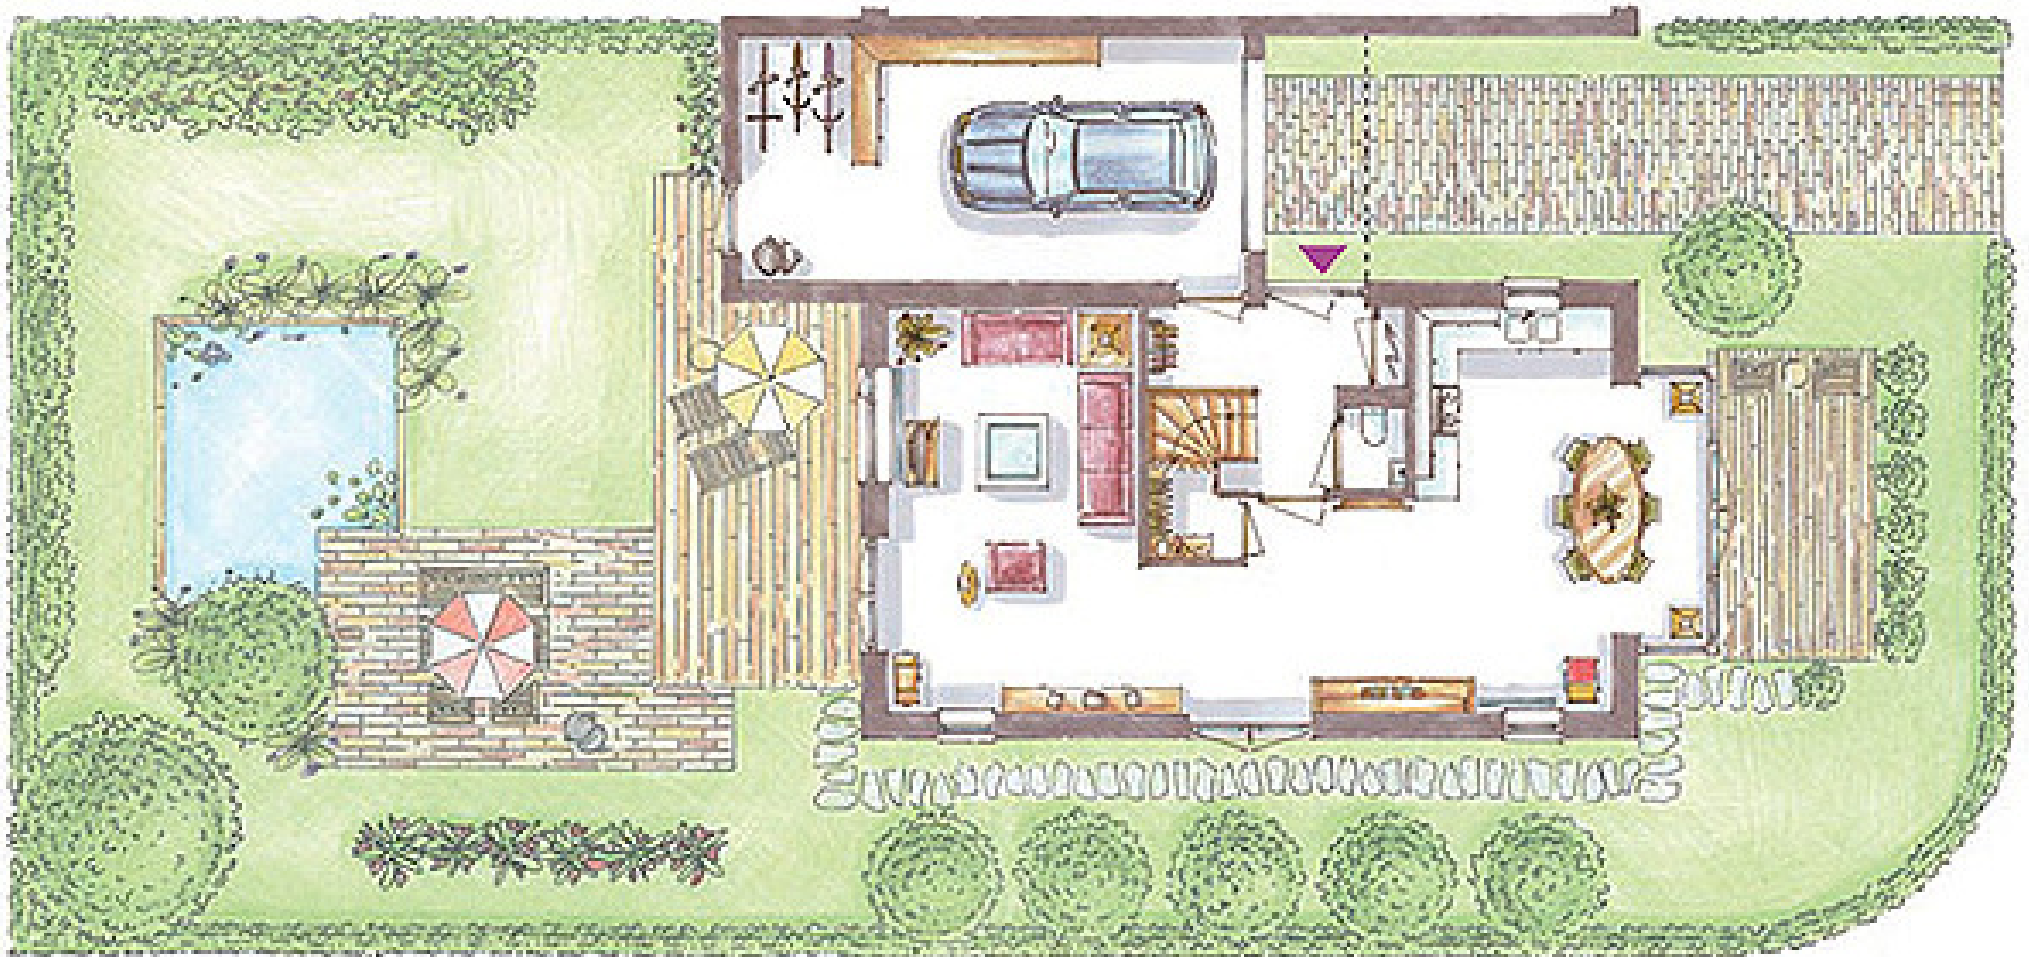

Artist Impressions gebruikt van www.floriendaal.nl

Plattegronden, verschillende indelingen

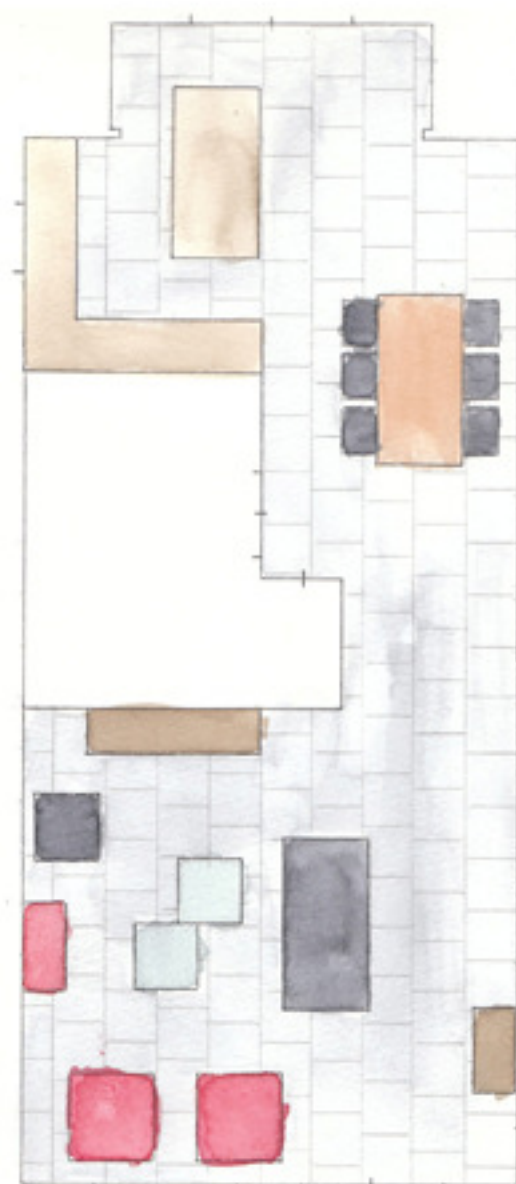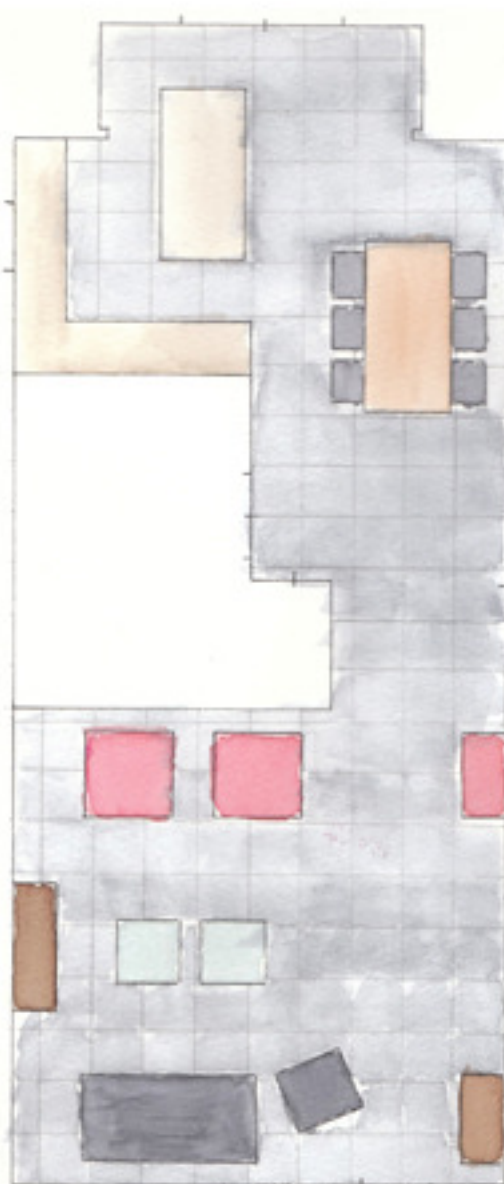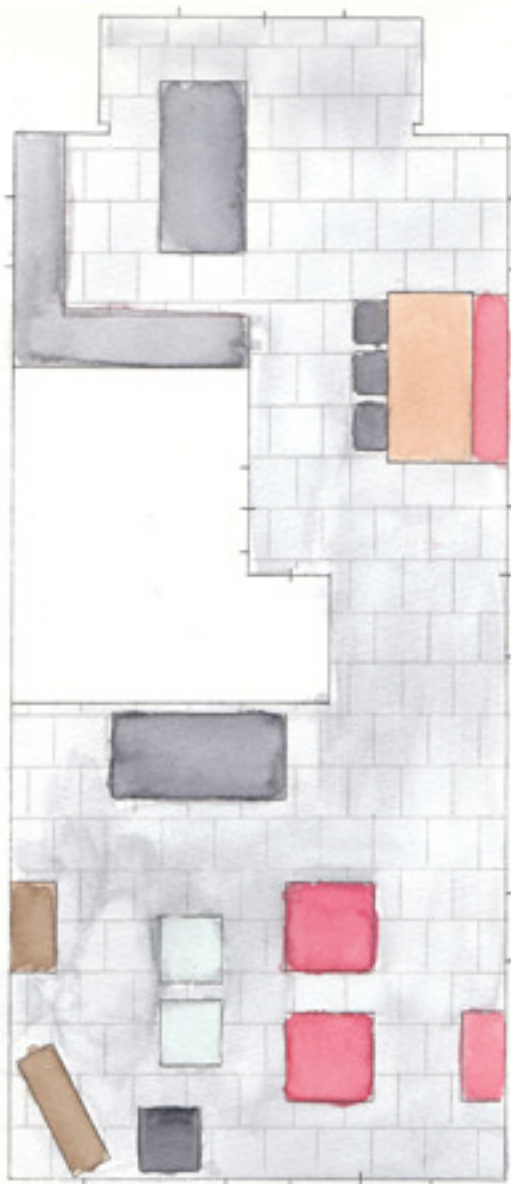

Sfeercollage, kleurvoorstel



Wandmeubel ontwerp - Sfeertekening



Wandmeubel ontwerp – Technische tekening

Wandmeubel met open haard


Schaal: 1:20

Client: A. van Breehene Gouwen

Ontwerp: Miranda Timmer

Datum: 25-10-2010

Voorgezicht

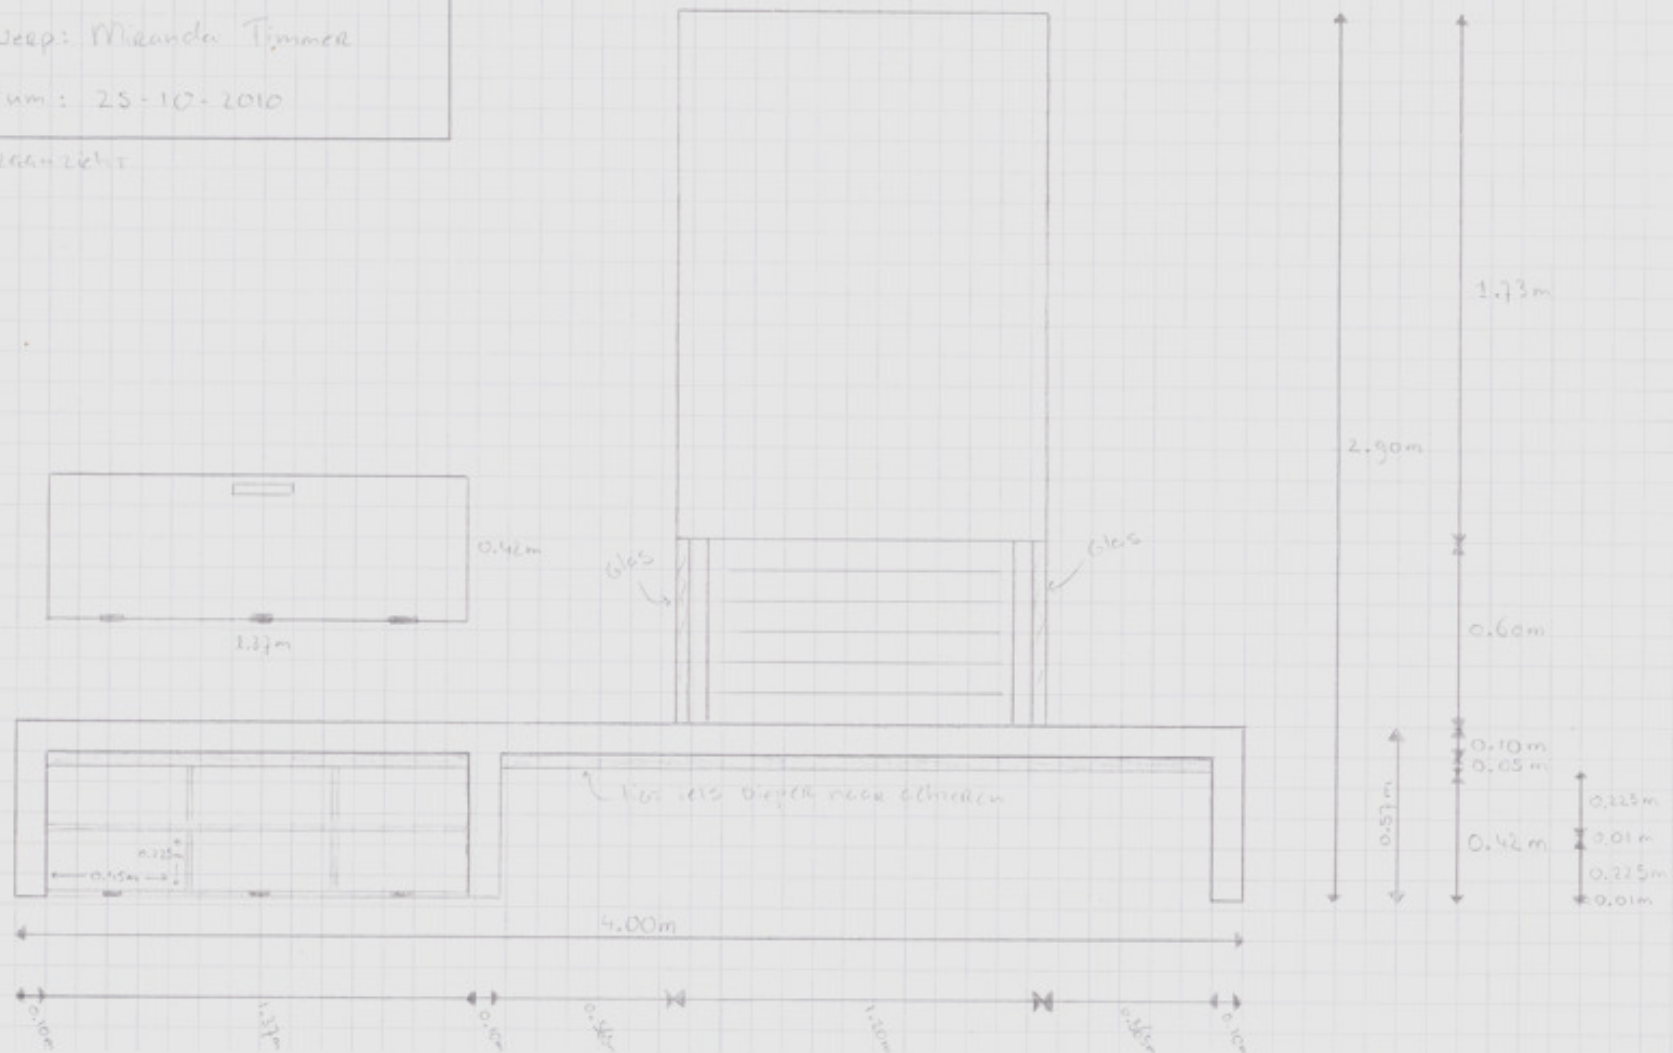

Wandmeubel ontwerp – Technische tekening

Wandmeubel met open haard


Schaal: 1:20

Client: A. van Breukenehoeven

Ontwerp: Miranda Timmer

Datum: 25-10-2010

Zijaanzicht

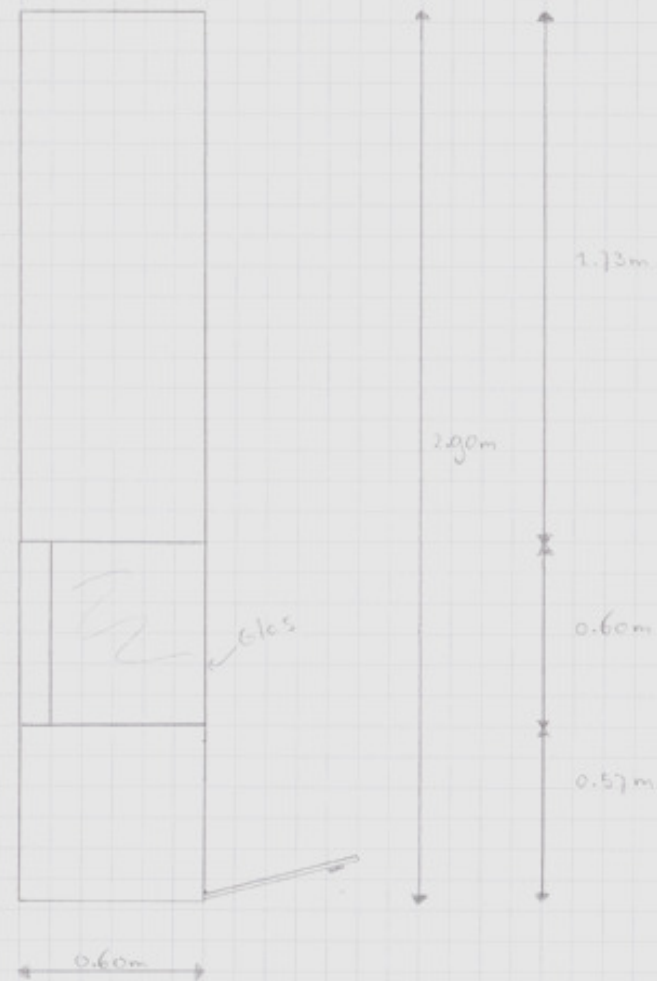

Wandmeubel ontwerp – Technische tekening

Wandmeubel met open haard



Schaal: 1:20

Client: G. van Bovenbergswaen


Ontwerp: Miranda Timmer

Datum: 25-10-2016

Voork. en zijgezicht losse haast

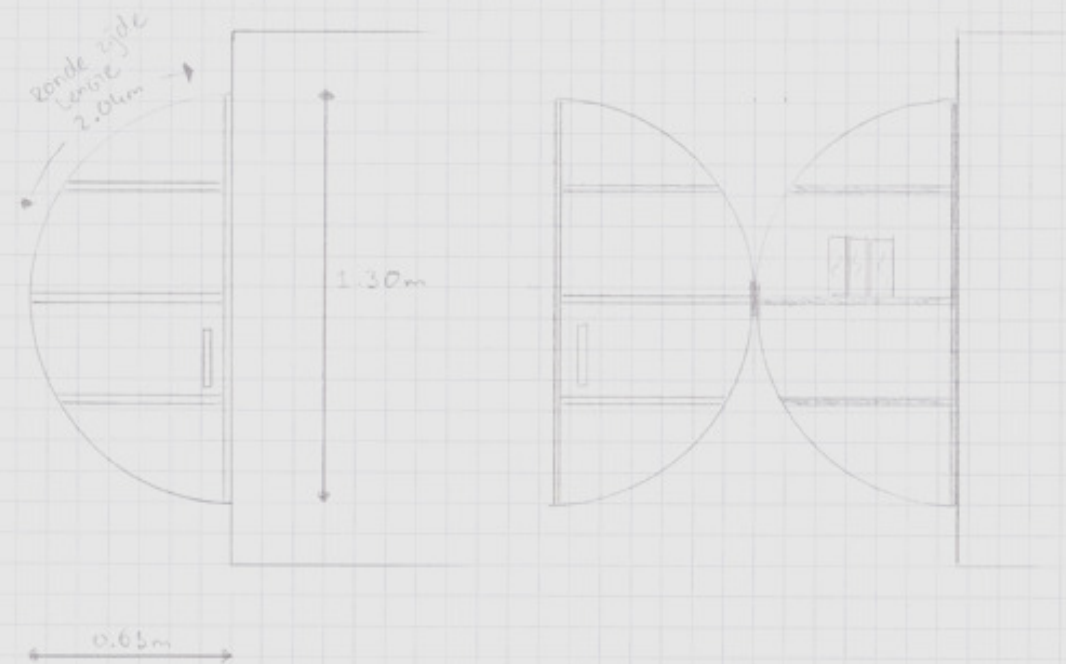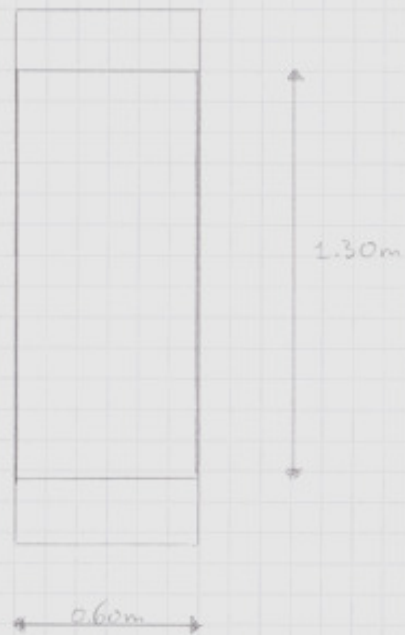


Wandmeubel ontwerp – Schaal 1:20

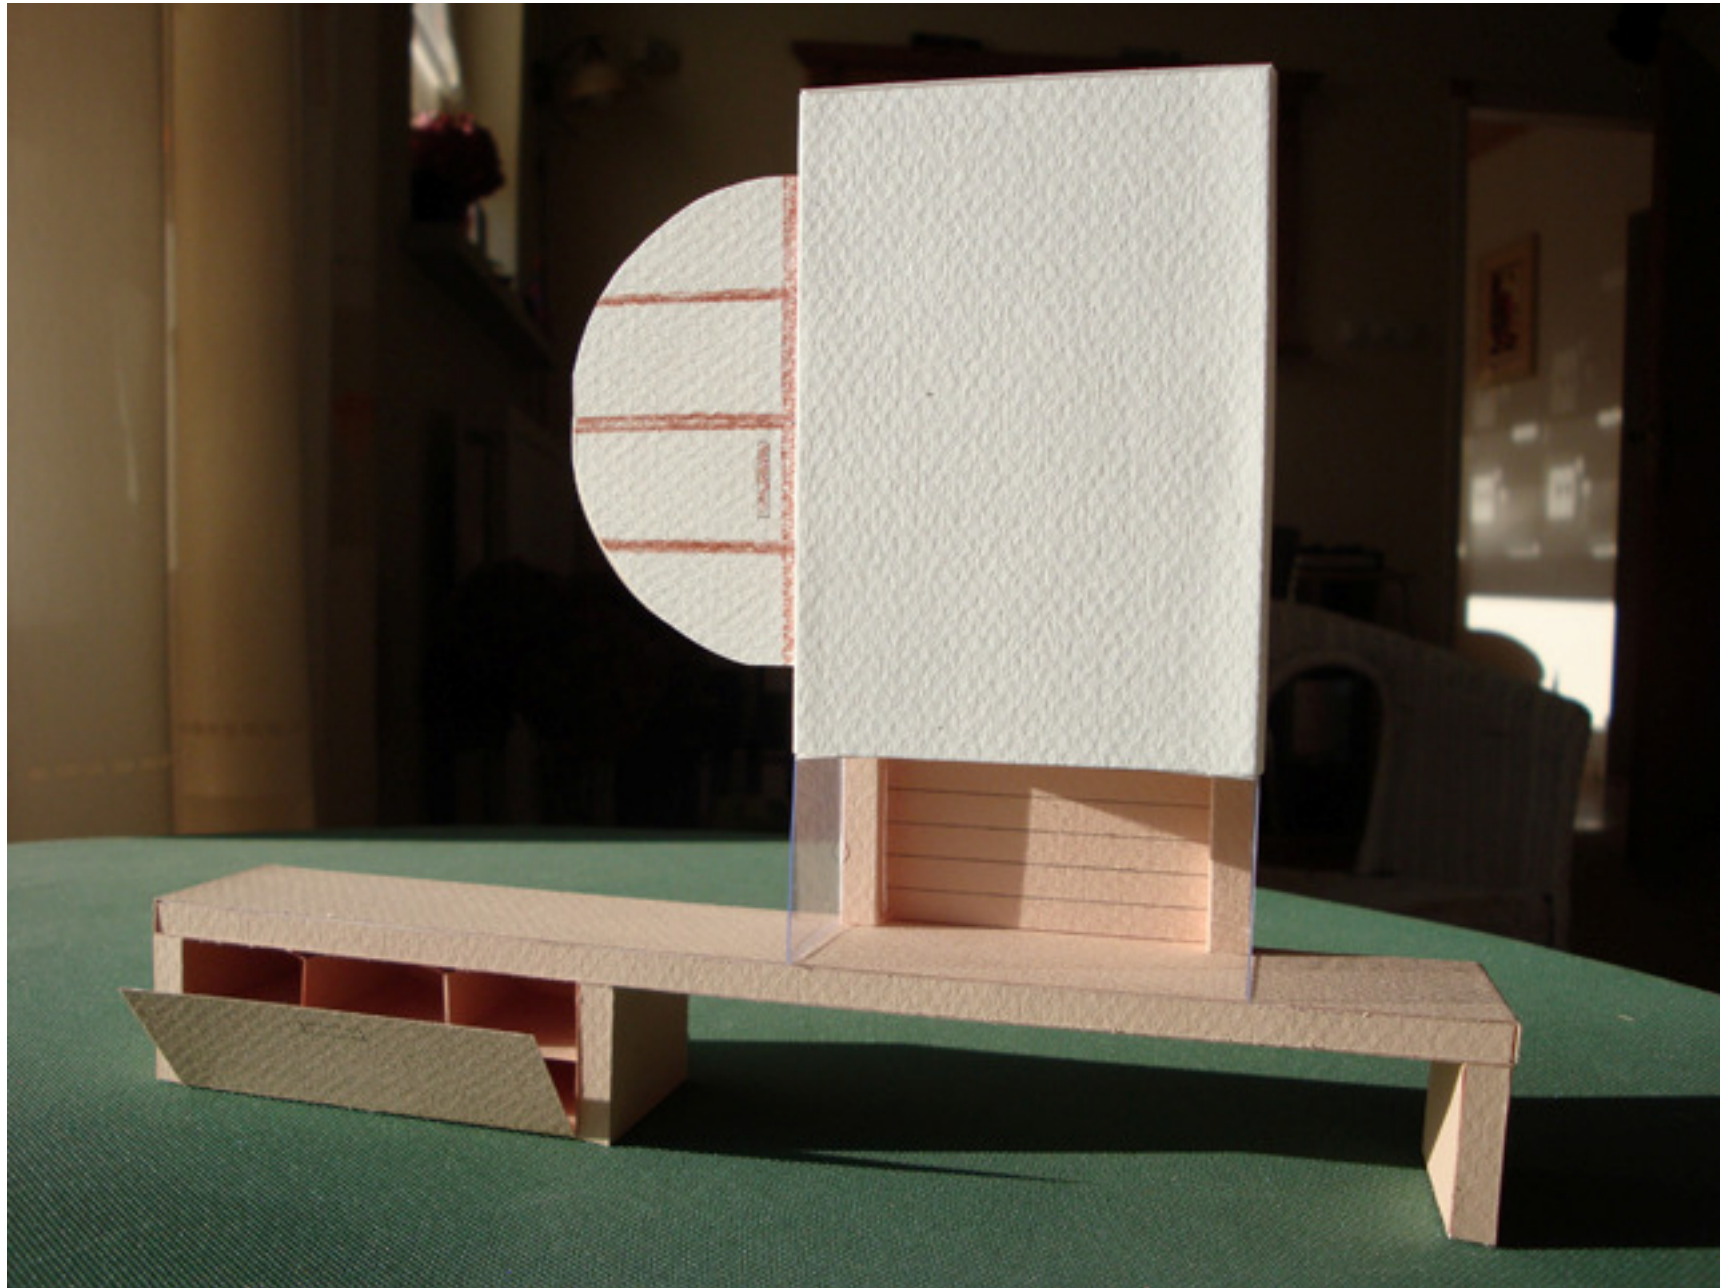

Maquette - Woonkamer



Maquette - Woonkamer

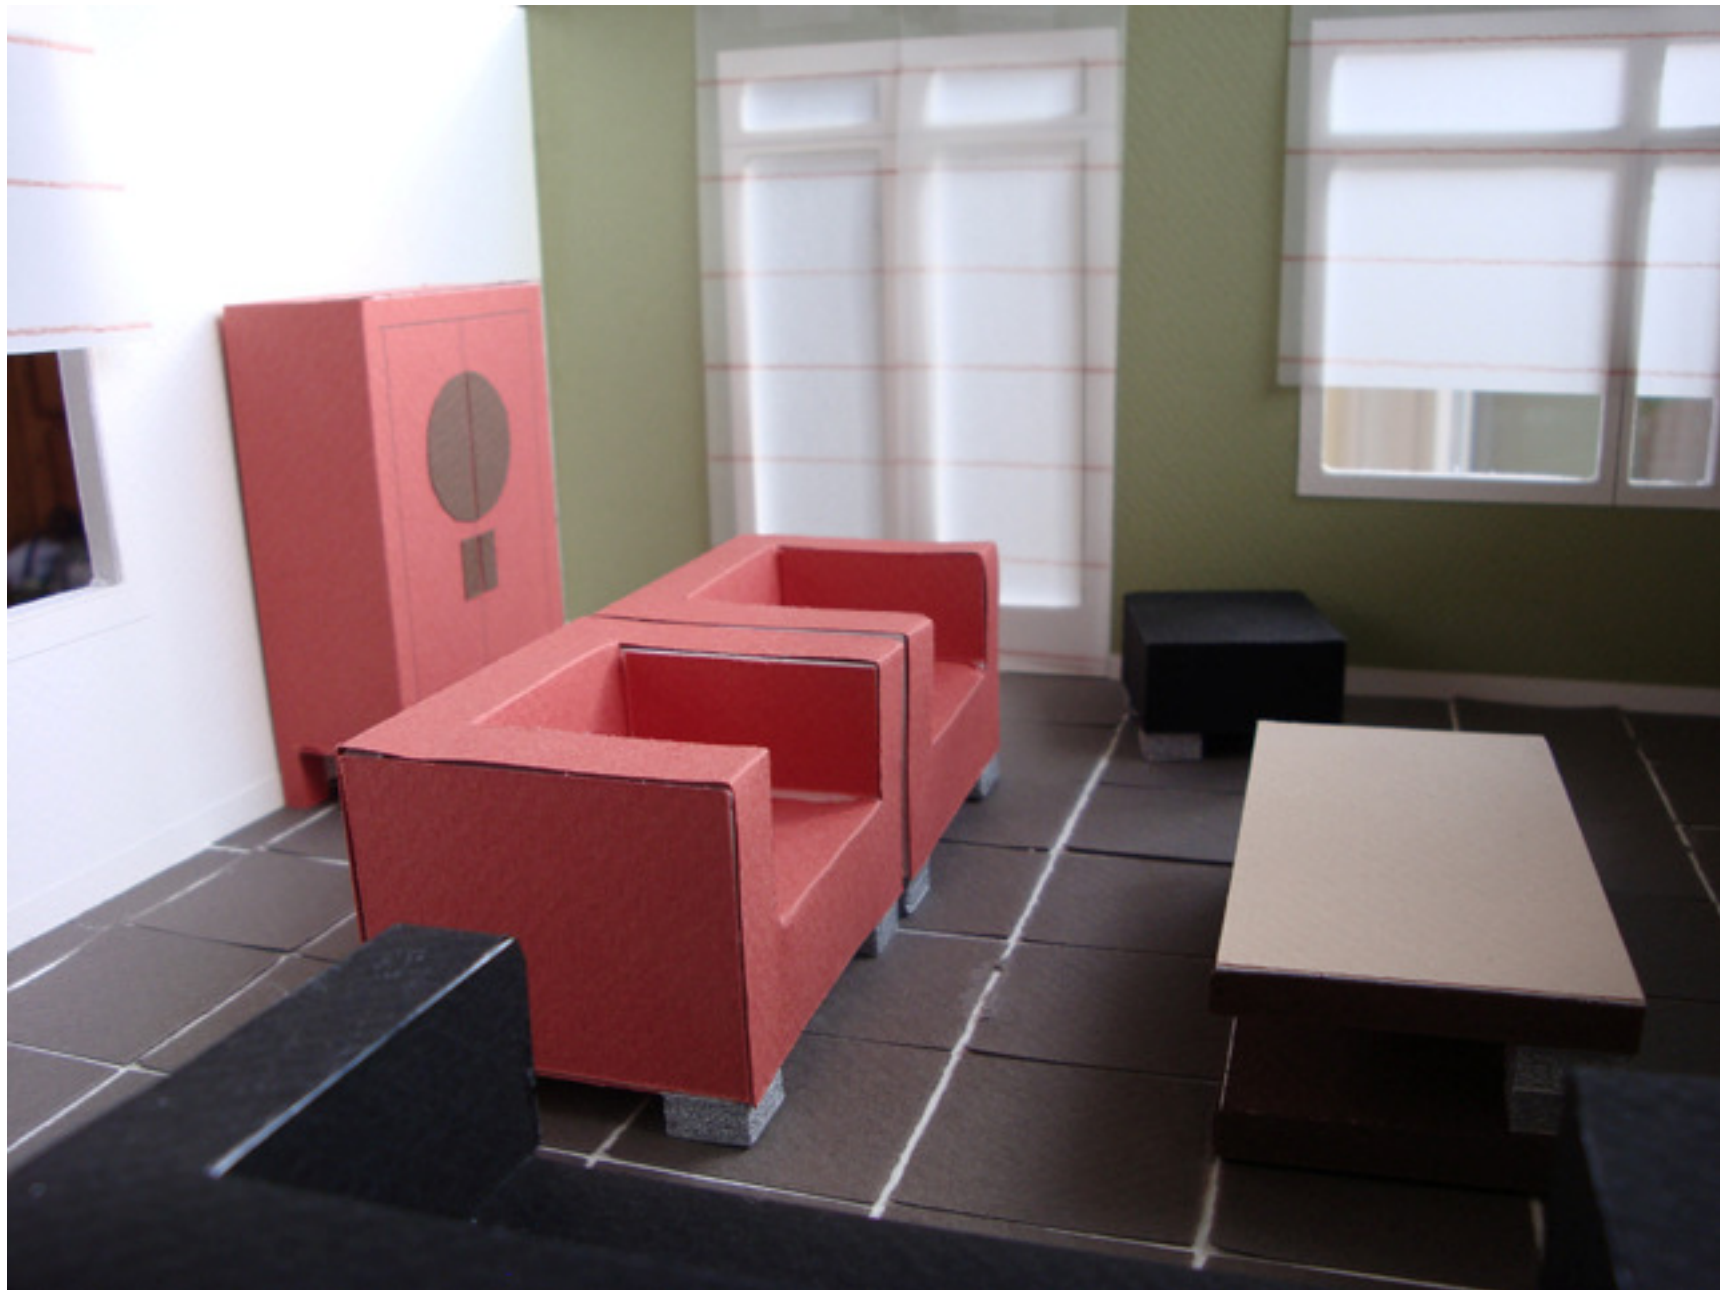


Maquette - Woonkamer



Maquette - Woonkamer



Maquette - Keuken

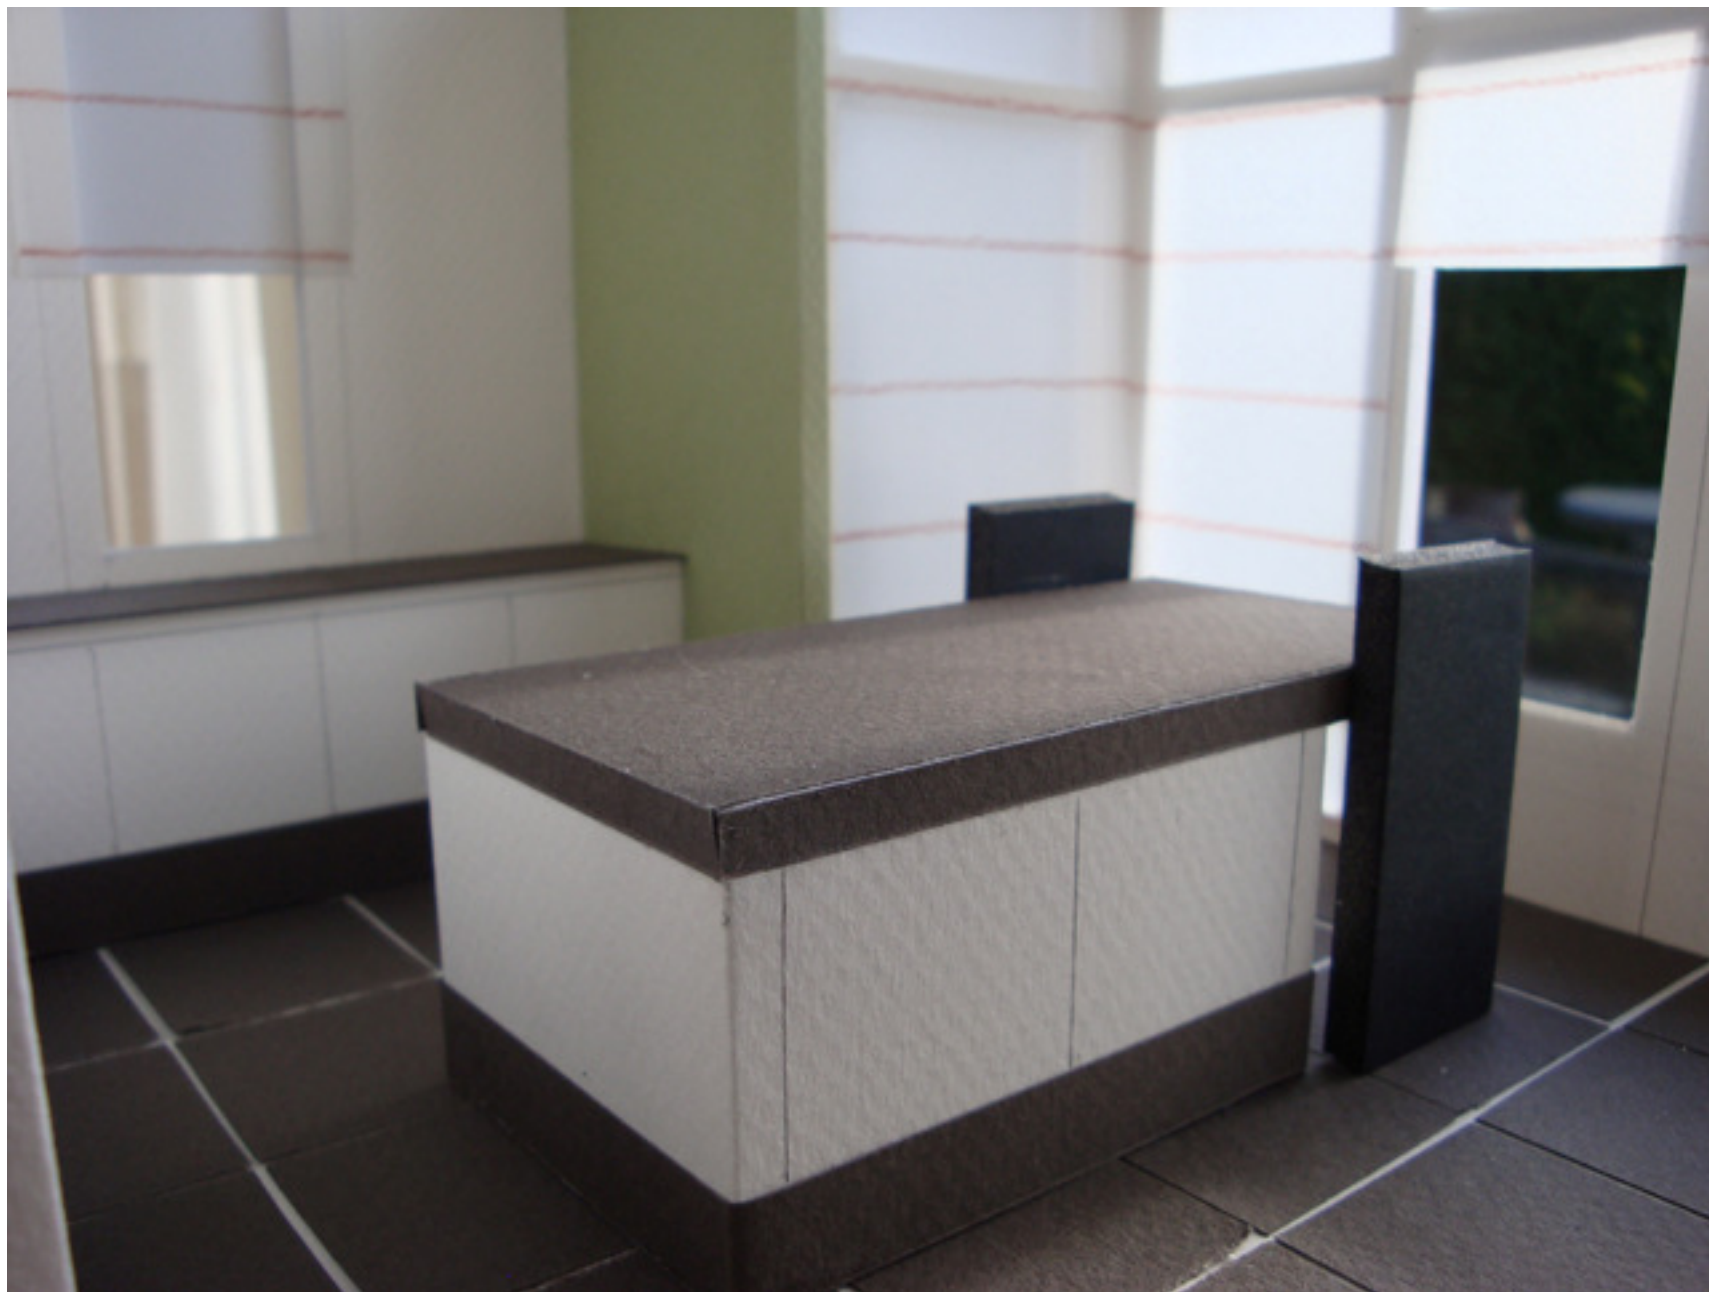


Maquette - Keuken



Maquette - Keuken



Maquette - Overzicht

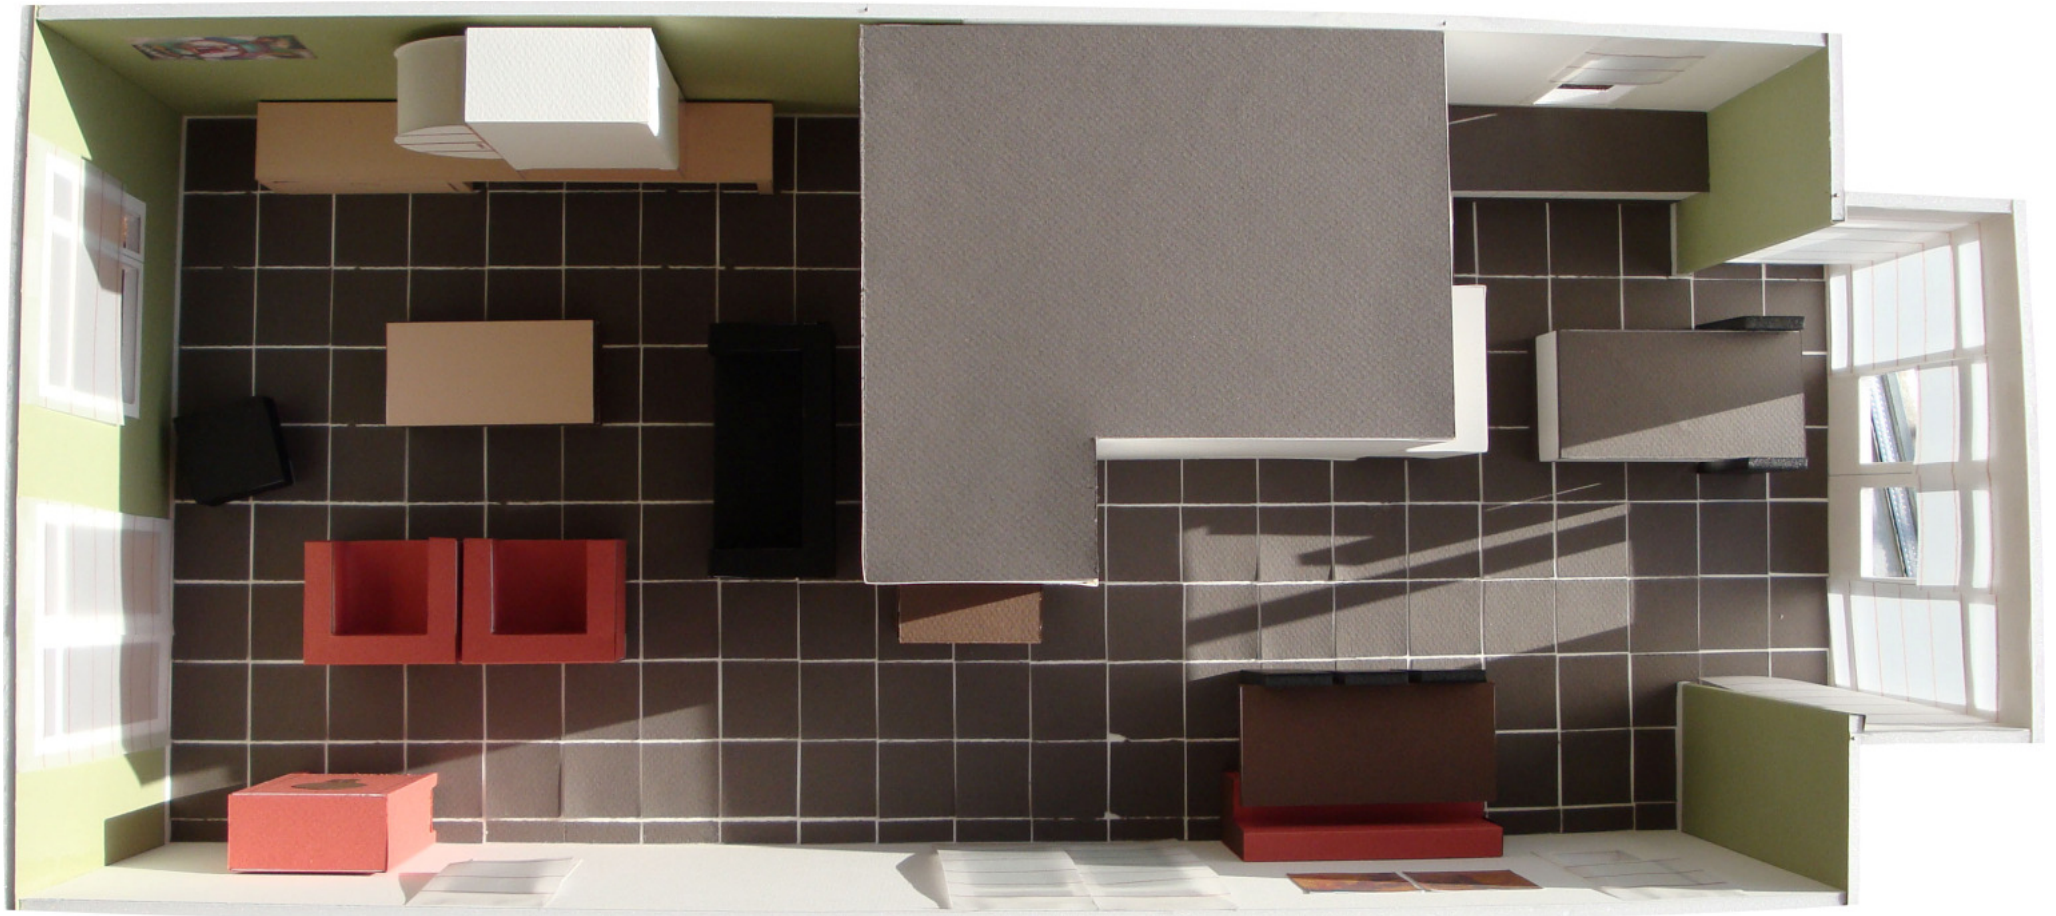

Fotoreportage eindresultaat



Fotoreportage eindresultaat



Miranda Timmer
INTERIOR DESIGN & MORE

Kleur- en interieuradvies
Interieur styling
Projectinrichting
Imagineering
Maquettebouw

Miranda Timmer
Uithof 36
4261 LP Wijk en Aalburg

+ 31 (0)6 15 48 55 14
info@mirandatimmer.nl
www.mirandatimmer.nl